


Tracé prévisionnel de raccordement électrique de la centrale agrivoltaïque au réseau public d'électricité

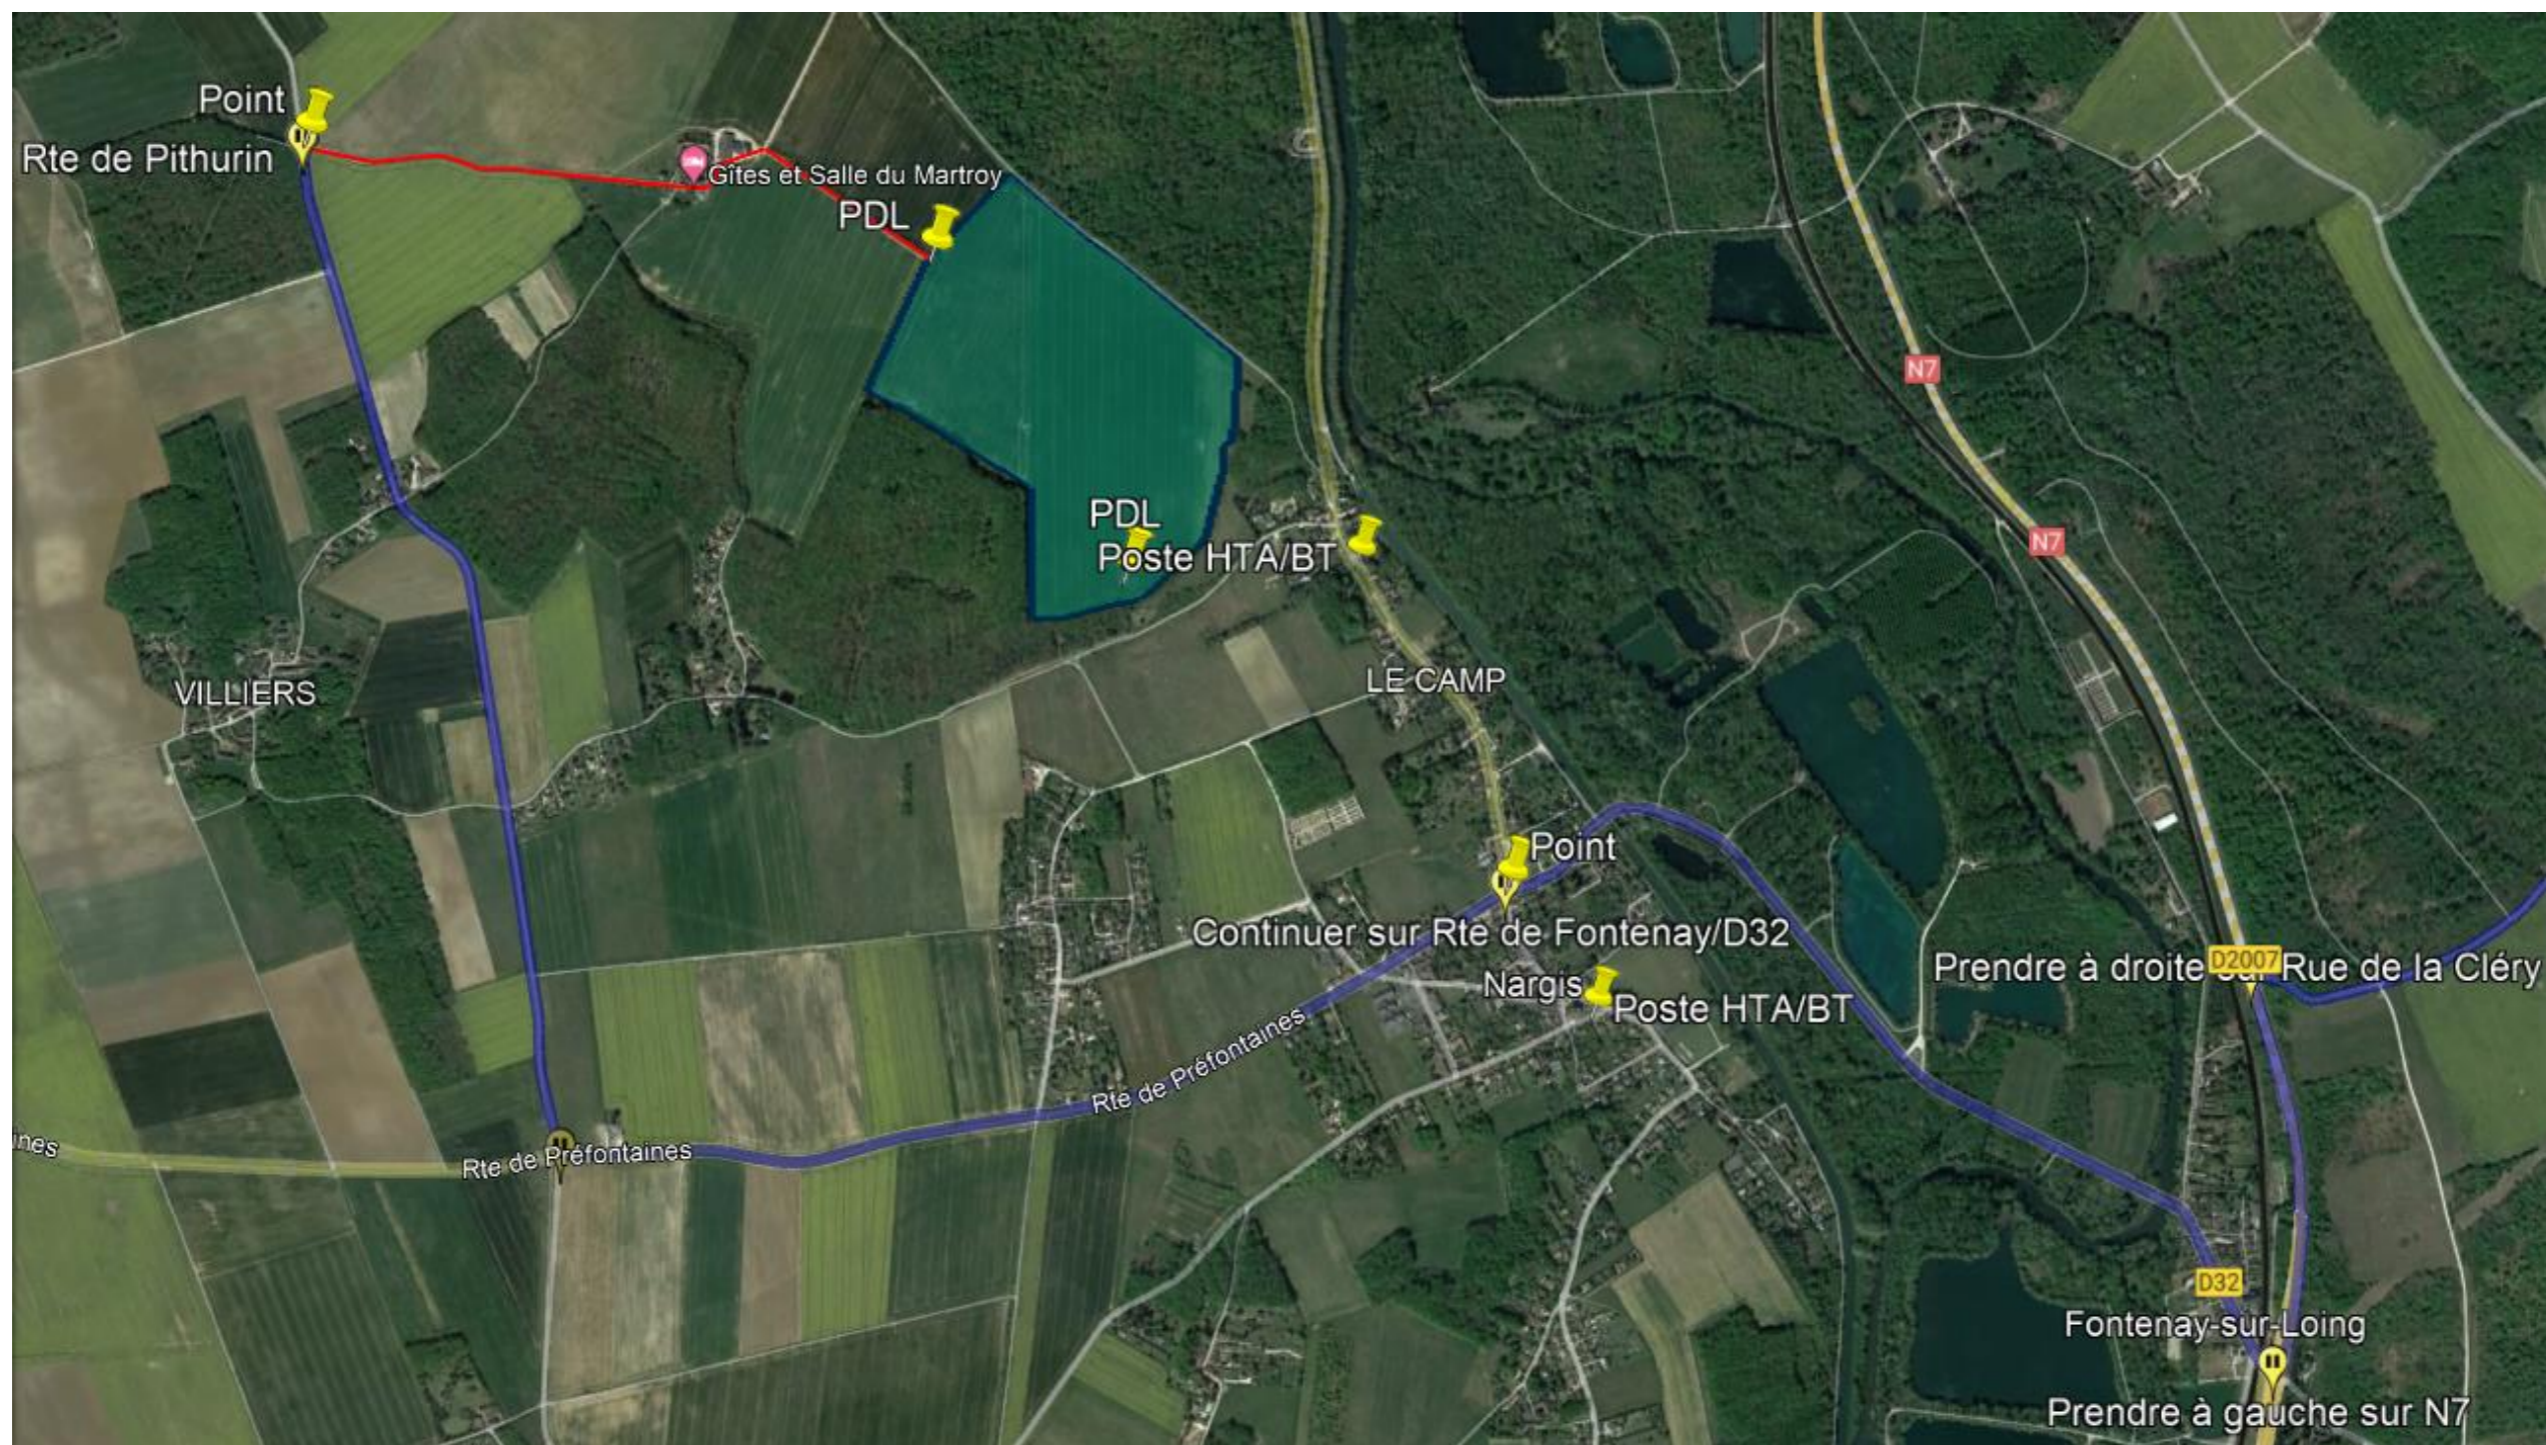

 PRÉFECTURE – DDT du LOIRET

DOCUMENT déposé en mairie le :

7 avril 2023